




平面図 1/40

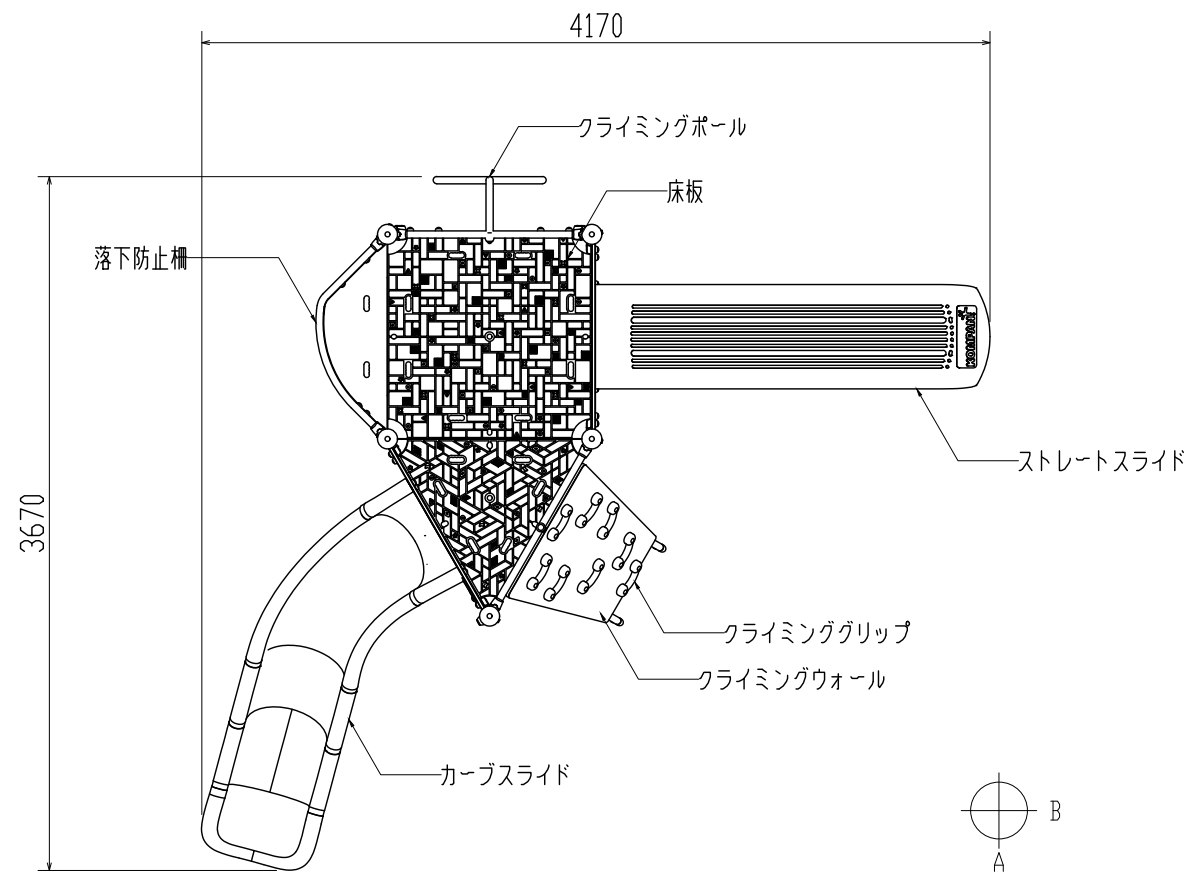

A矢視図 1/40

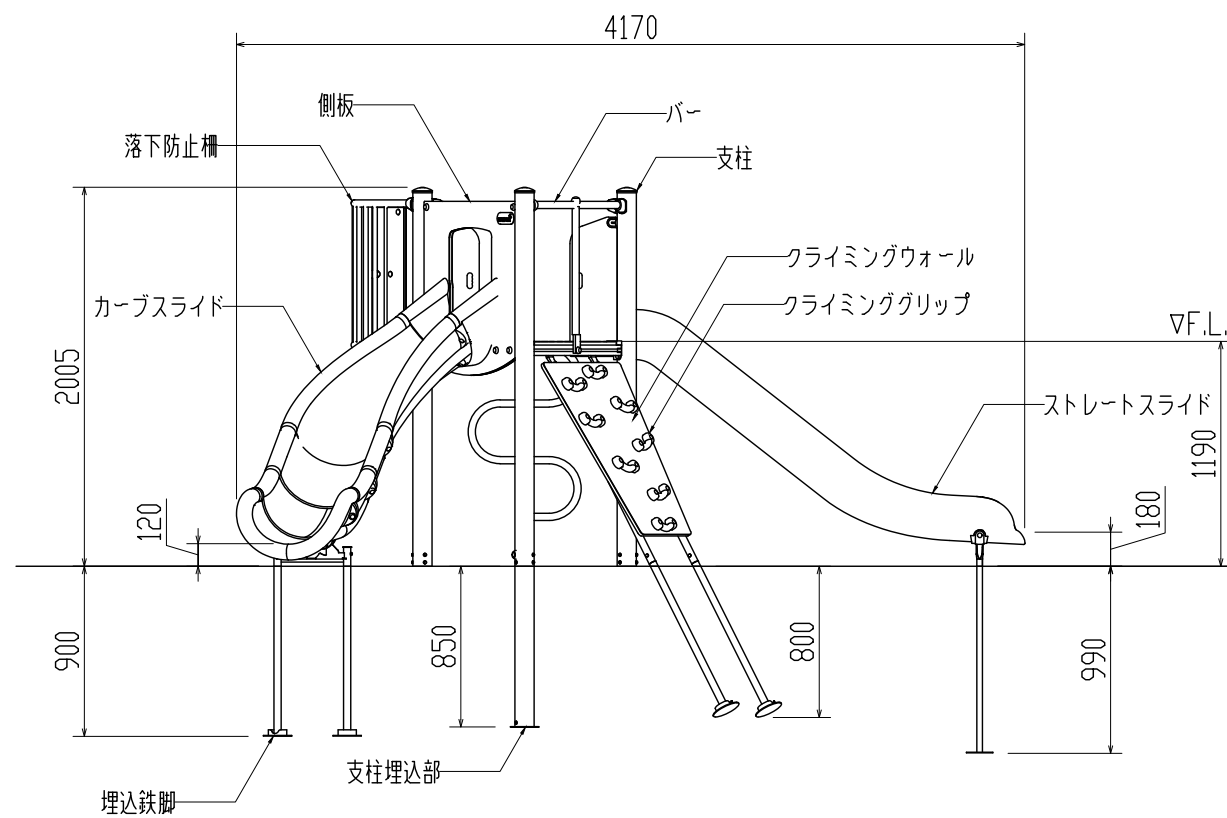


B矢視図 1/40

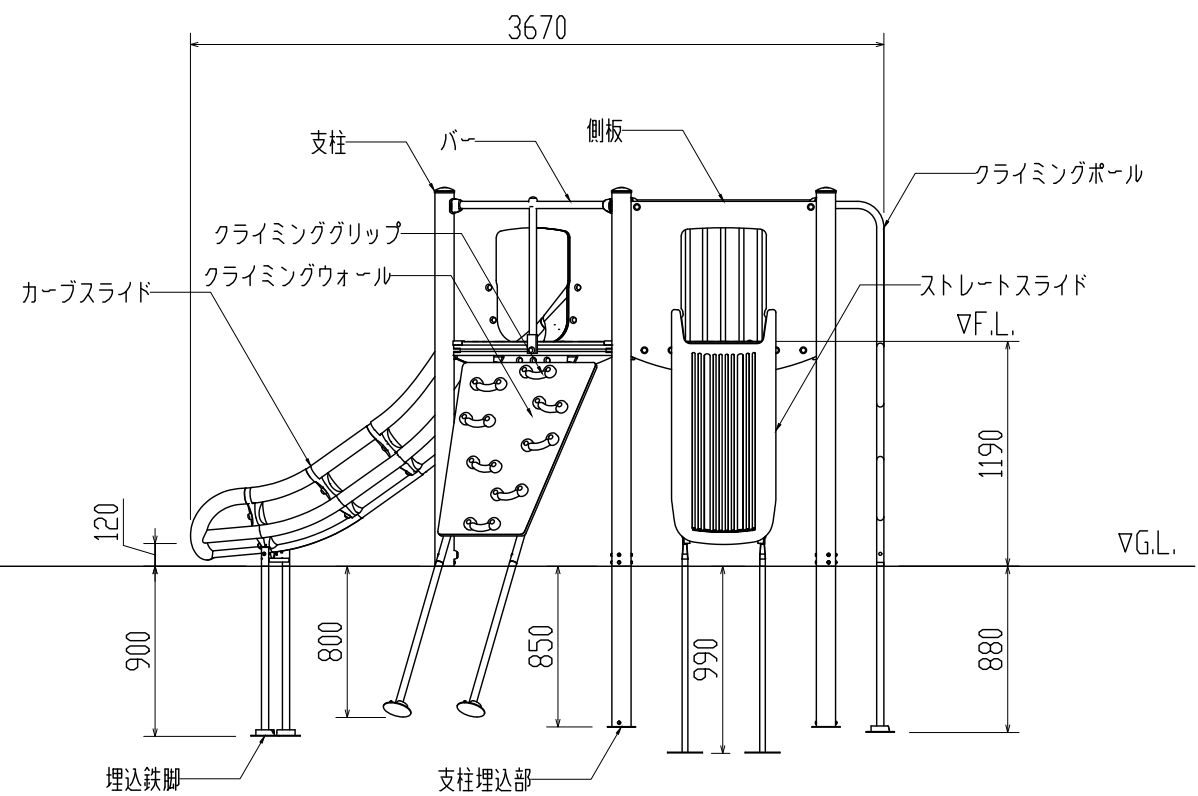

仕様書（下記寸法許容誤差±2%）	
部材名称	仕様
支柱	スチール製鋼管（φ102mm）パウダーコート仕上げ
支柱埋込部	スチール製鋼管（φ101mm）溶融亜鉛メッキ仕上げ
クライミングポール	スチール製鋼管（φ38mm）溶融亜鉛メッキ仕上げ
バー	スチール製鋼管（φ38mm）溶融亜鉛メッキ仕上げ
埋込鉄脚	スチール製鋼管（φ38mm／φ30mm）溶融亜鉛メッキ仕上げ
落下防止柵	スチール製鋼管（φ38mm／φ25mm）パウダーコート仕上げ
側板	高密度ポリエチレン樹脂板（t=19mm）
床板	高密度ポリエチレン樹脂板（t=19mm）
ストレートスライド	中密度ポリエチレン（PEMD）
カーブスライド	中密度ポリエチレン（PEMD）
クライミングウォール	フェノール・木繊維合成樹脂板（t=18mm）
クライミンググリップ	耐紫外線ポリアミド樹脂
ボルトキャップ	ポリアミド樹脂（PA6）
ボルト・ナット・金物	スチール製 溶融亜鉛メッキ仕上げ／ステンレス製SUS304
※製品は、EN-1176適合品	
※製品は、「遊具の安全に関する規準（JPFA-SP-S:2024）」適合品	
※製品は、日本公園施設業協会の「製造物賠償責任保険」に加入した製品とする。	


2025/10/16 制定	株式会社コンパンプレイスケープ	製品番号 －製品名	PCE112021-0903 Taiga	図面番号	縮尺	1/40	
		図面名称	製品図（平面図・矢視図）	480114001-hab	作図	検図	承認
					白坂玲欧	林耕介	林耕介

基礎伏図 1/40

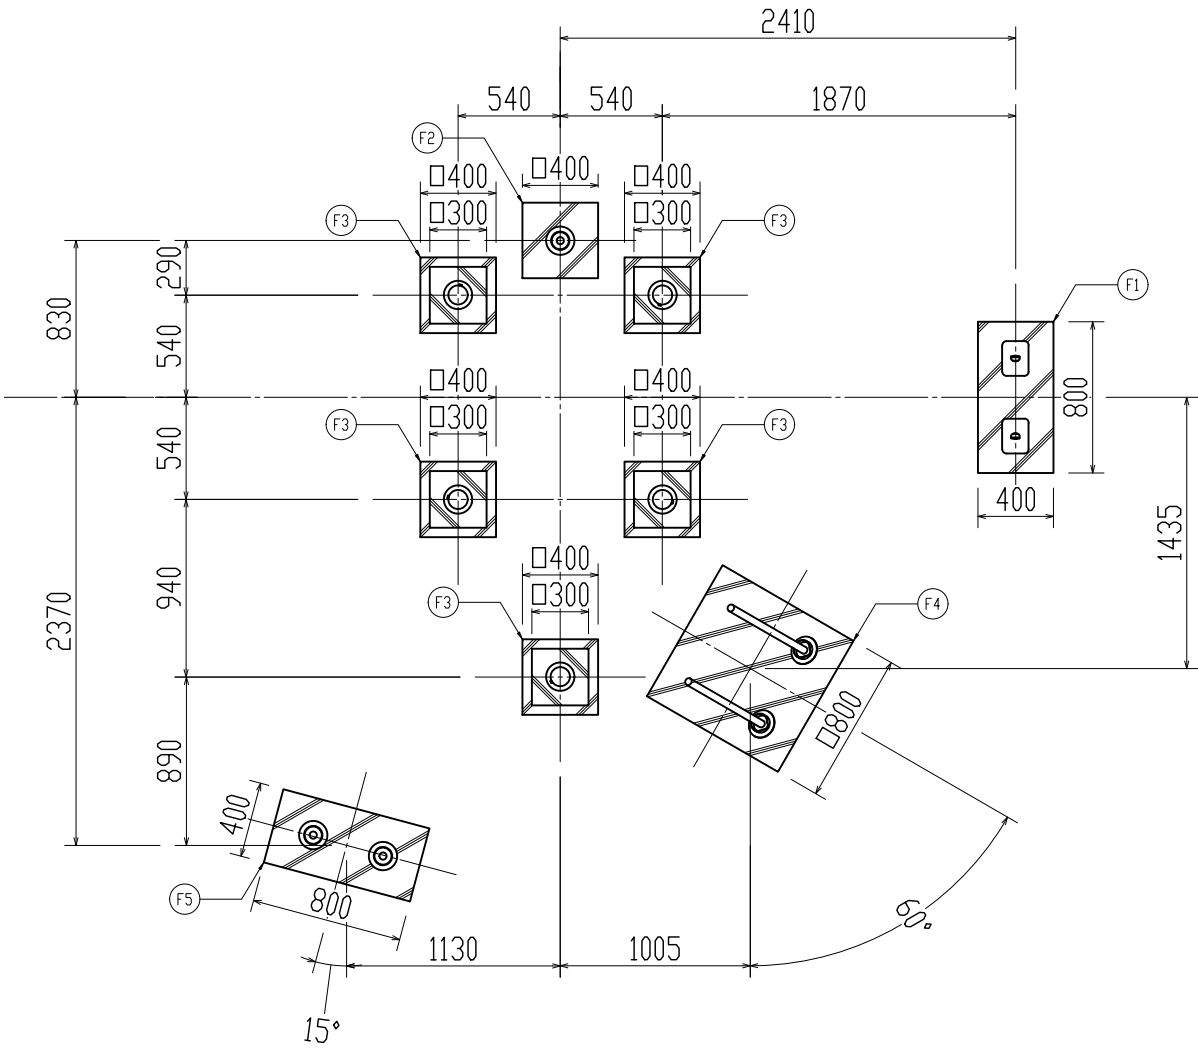

基礎リスト 1/40

符号	断面	符号	断面
F1		F4	
F2		F5	
F3			

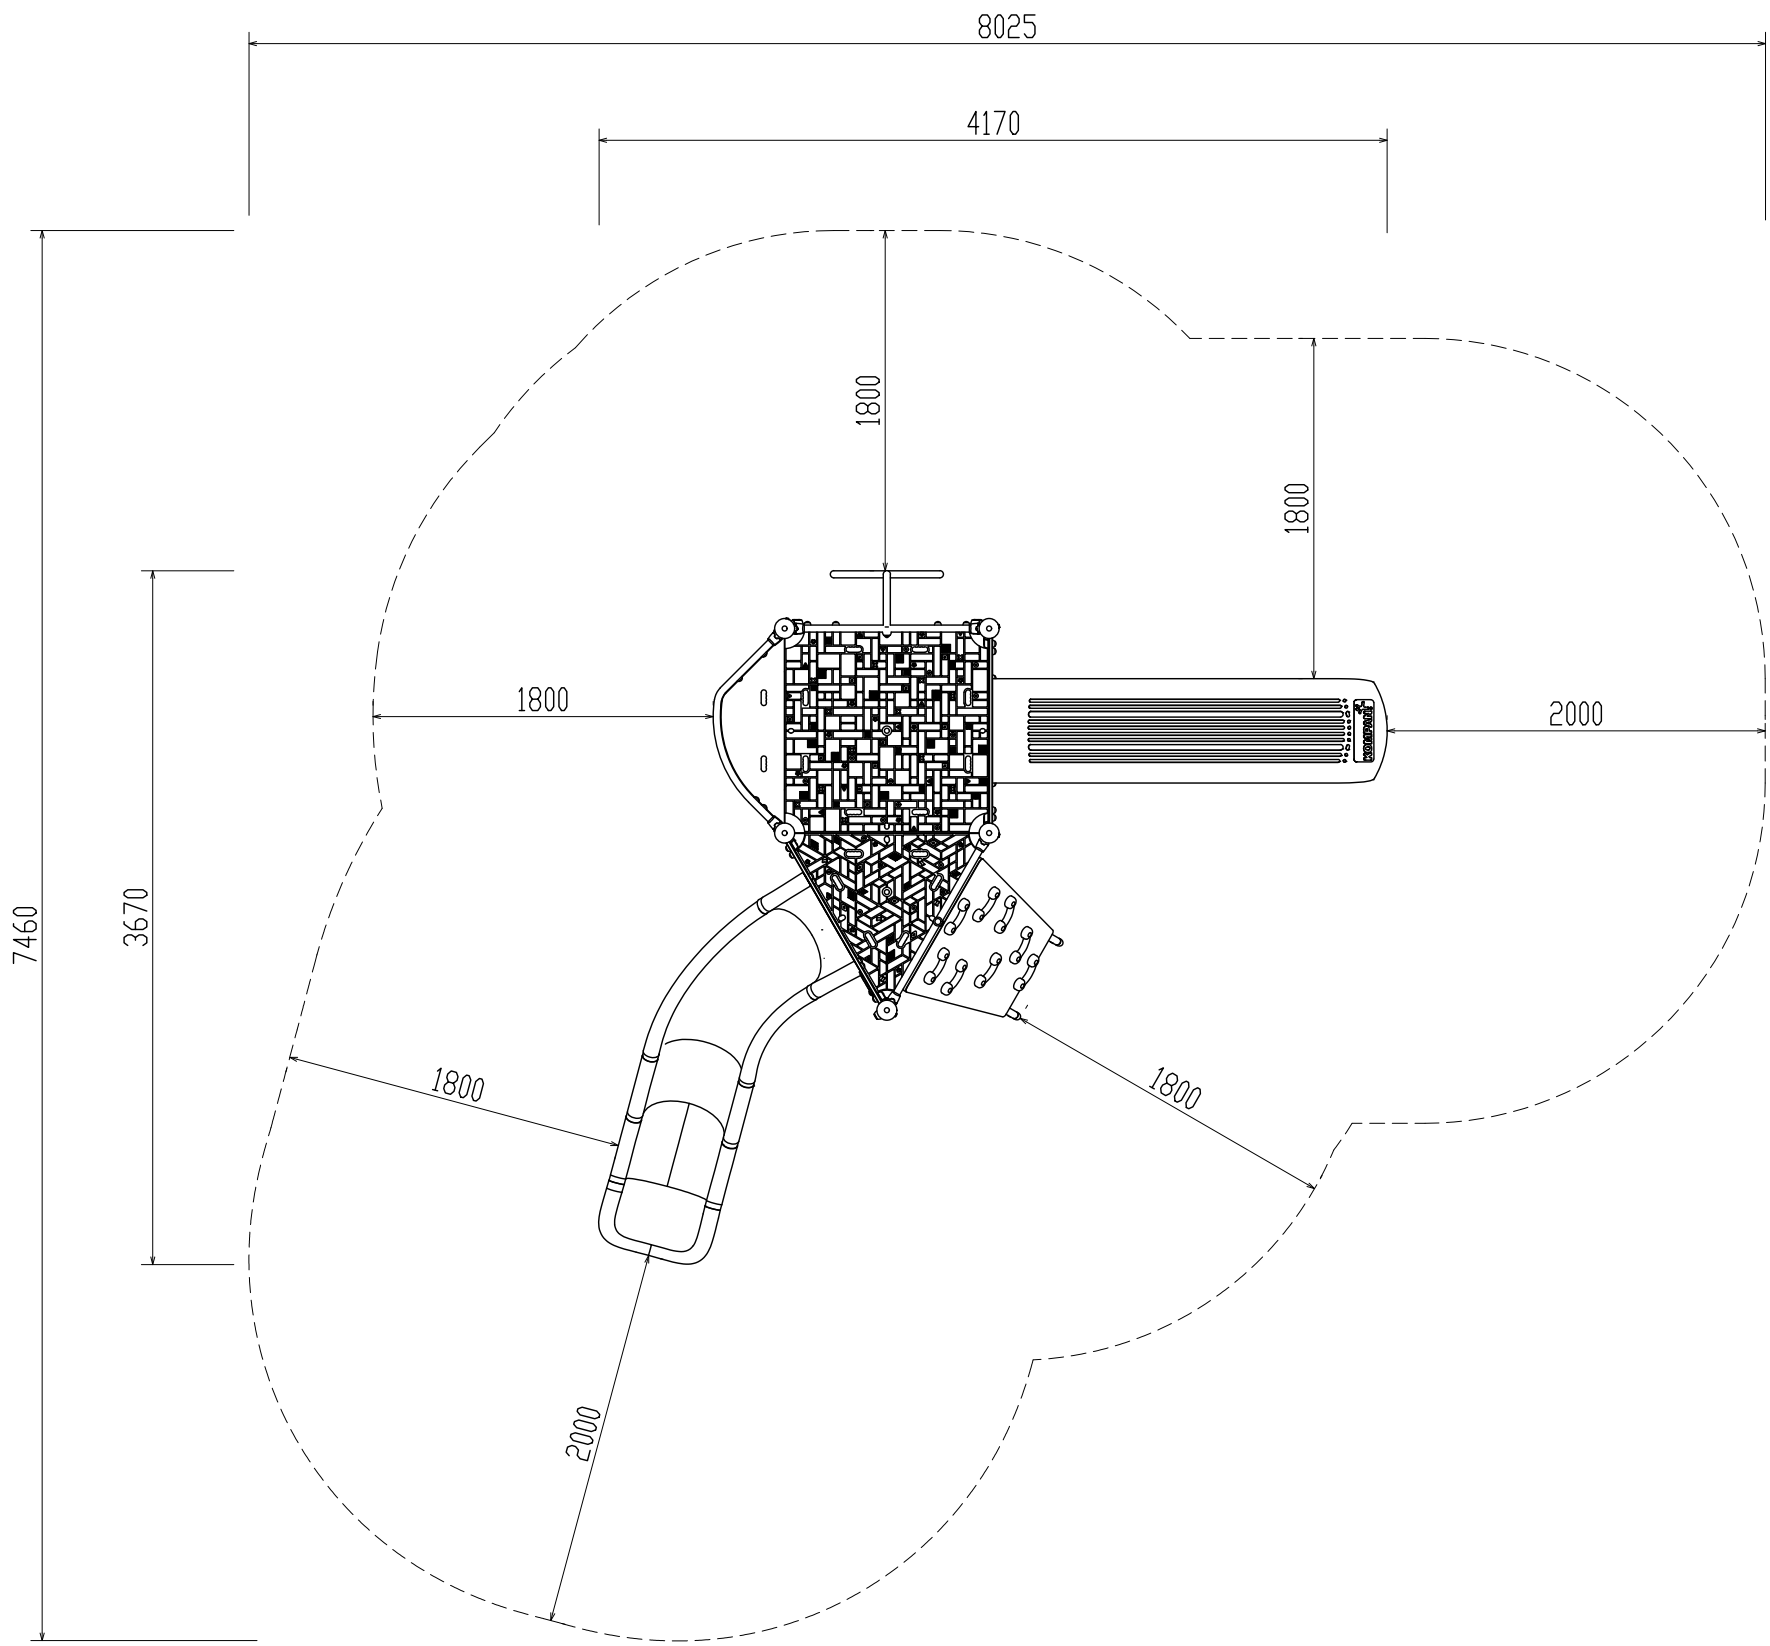

2025/10/16 制定	株式会社コンパンプレイスケープ	製品番号 - 製品名	PCE112021-0903 Taiga	図面番号	縮尺	1/40	
		図面名称	製品図<安全領域図>	480114001-sz	作図	検図	承認
					白坂玲欧	林耕介	林耕介