




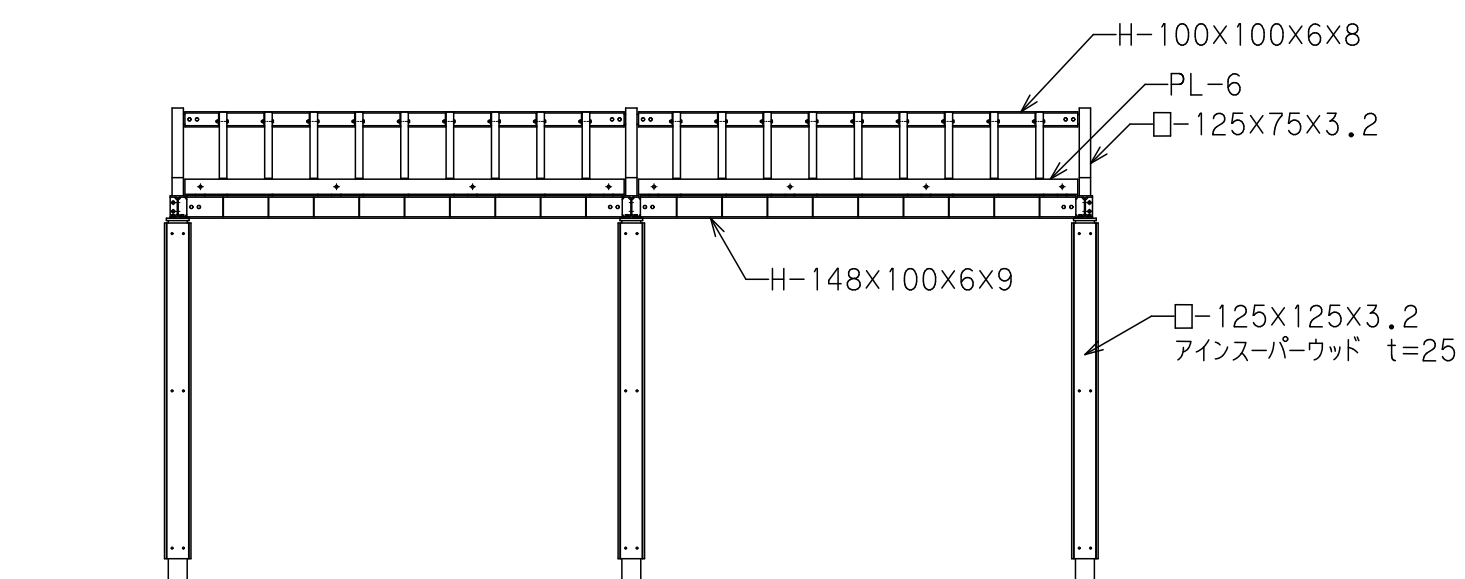


立面图 S=1/50

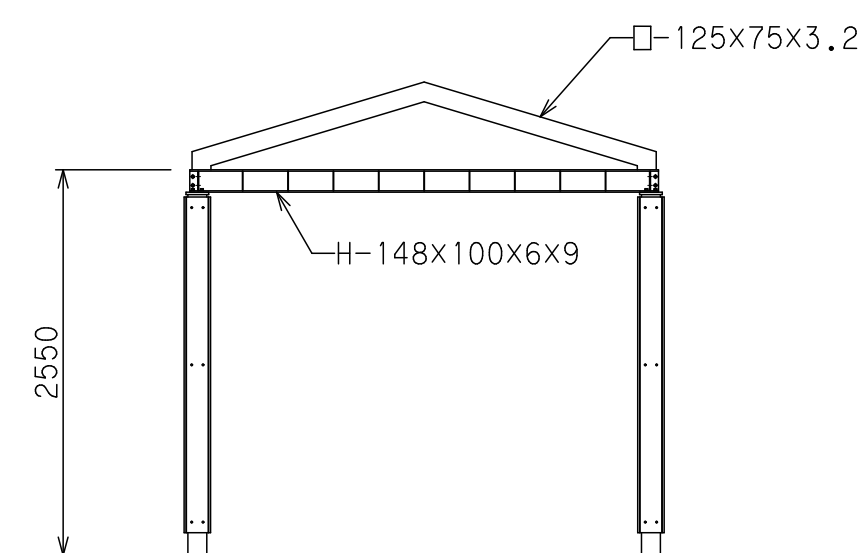


立面图 S=1/50

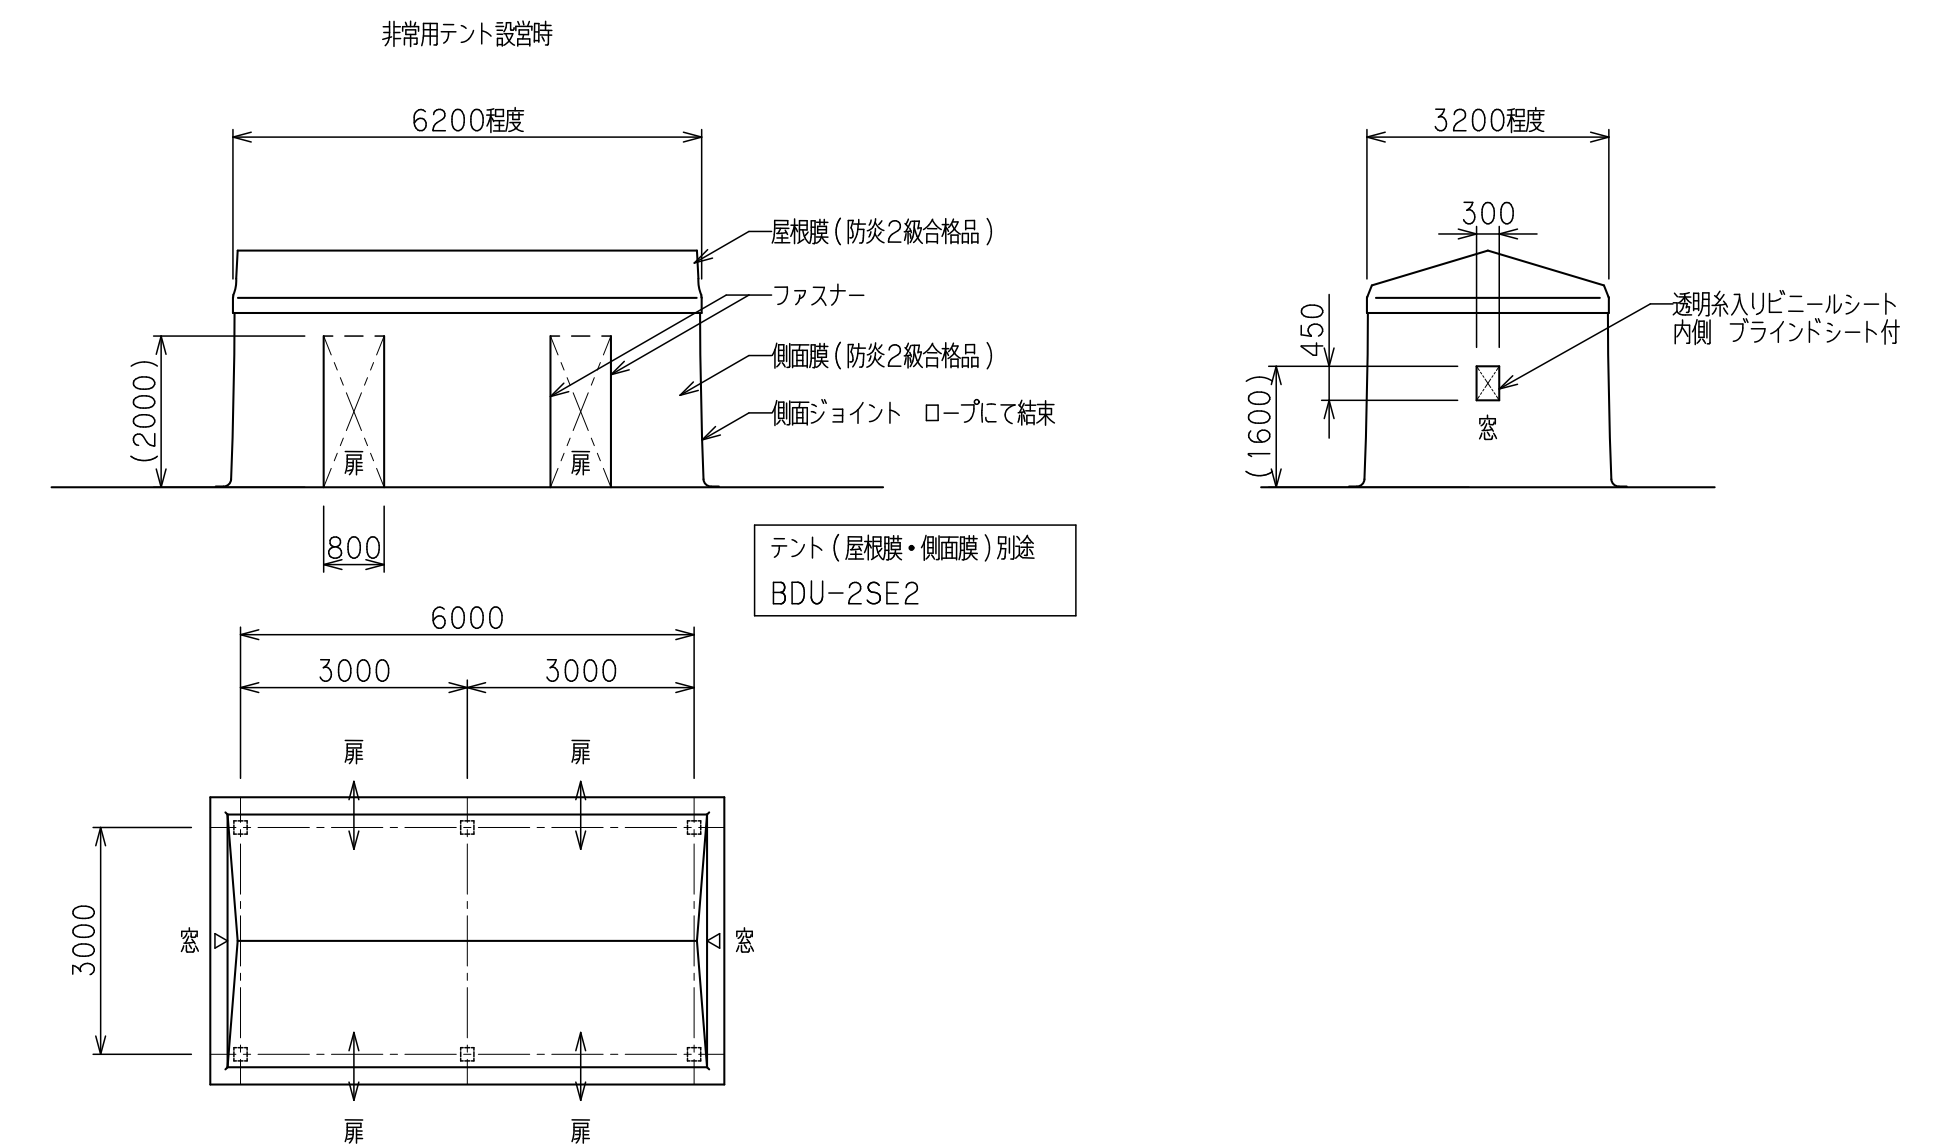


テント詳細図 S=1/100

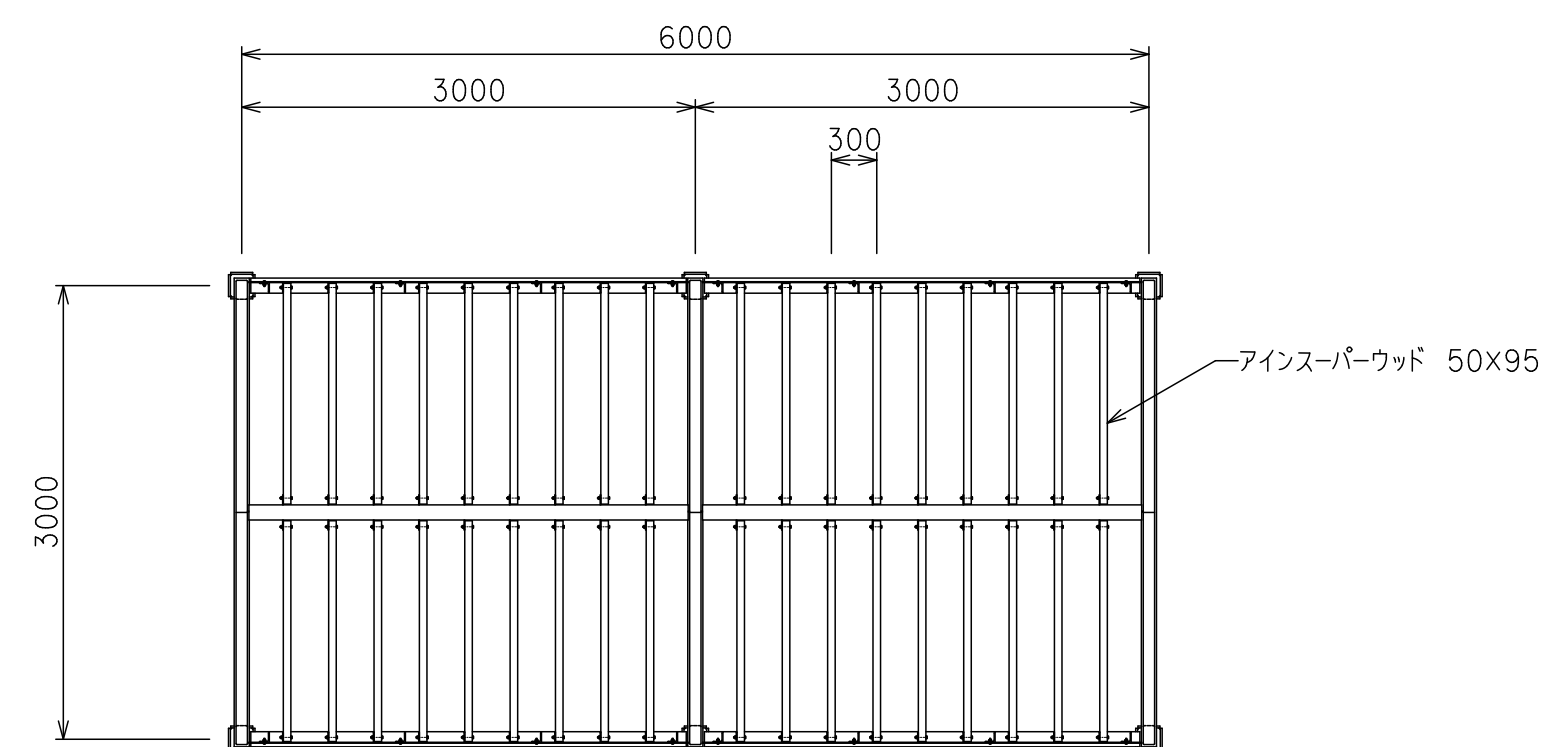

平面图 S=1/50

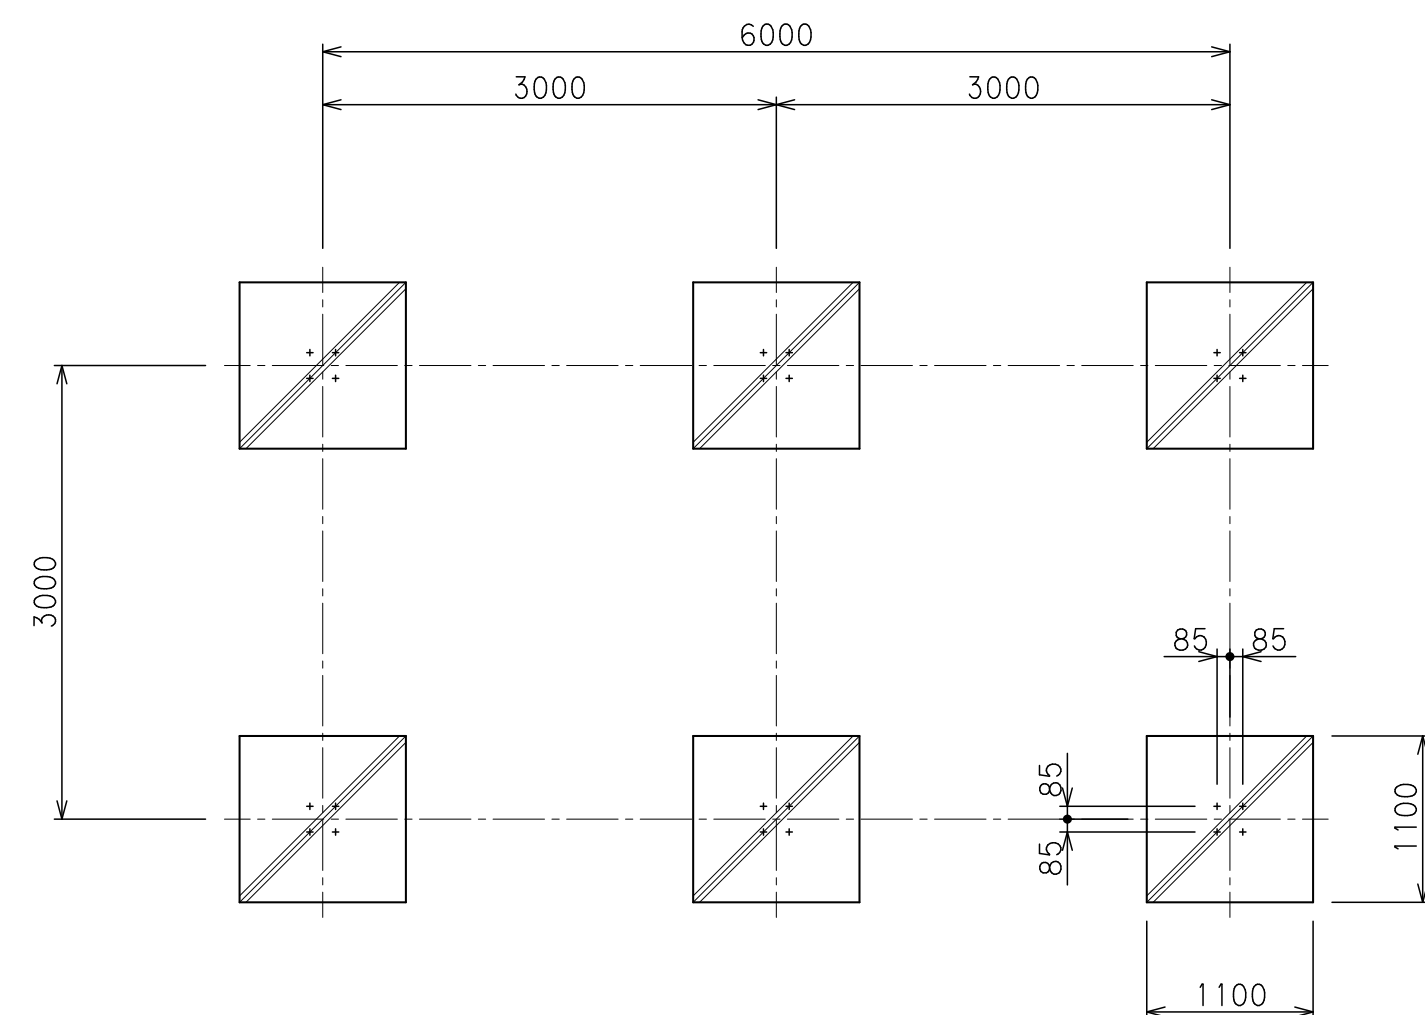

基礎伏図 $S=1/50$

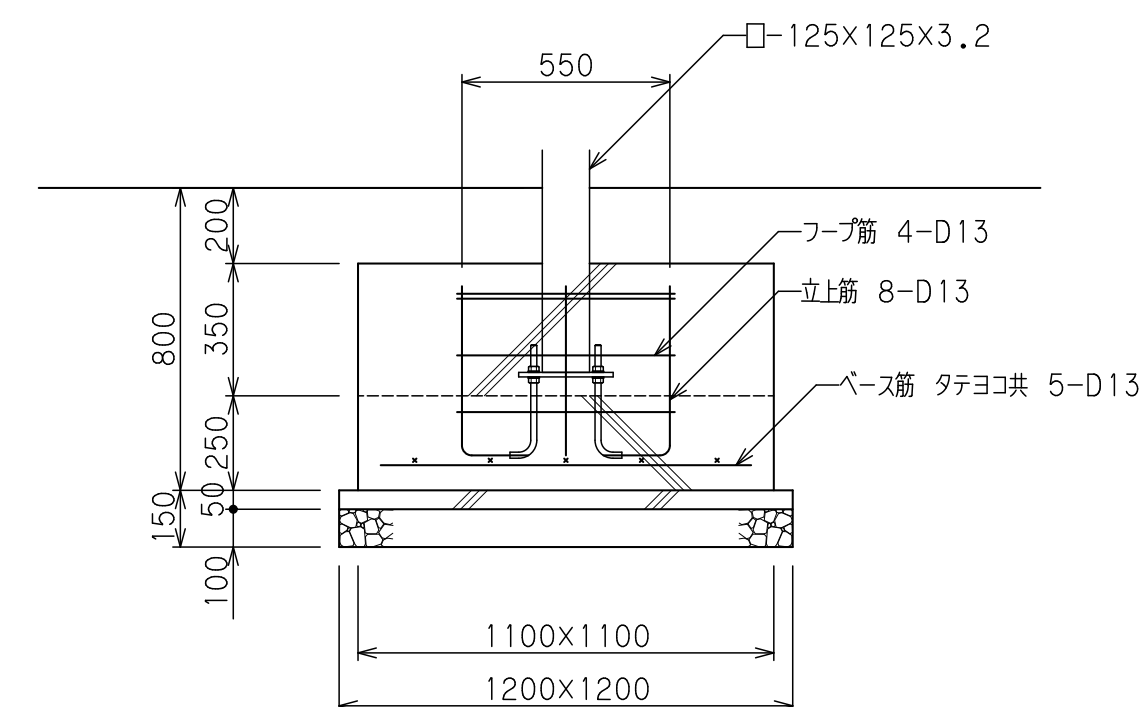

基礎詳細図 S=1/20

仕様

ルーパー	：	アインスパーワード、保護塗料塗布仕上り（SWG：テーク色）
柱化粧板	：	アインスパーワード、保護塗料塗布仕上り（SWG：テーク色）
鋼材部	：	溶融亜鉛メッキ下地、塗装仕上り（B、PL 除く）
		濃灰色
膜材	：	ポリエステル生地、塩に樹脂コーティング （国土交通大臣認定膜材、防災・総合格付）

設計条件

積雪荷重	：	100cm未満（一般地域）、1cmにつき20N/m ²
風圧力の検討	：	基準風速 $V=34\text{m/秒}$ 、地表面相度区分3
基礎の検討	：	長期耐力力50kN/m ²

本体系より基礎はテントが張られていない状態での構造検討による。

（強風時はテントの使用をおやめください。）

※本製品は（株）サカエ工業、或いは本仕様以上とする。

※本製品は（一社）日本公園施設業協会によるSP、又はSPL表示認定企業の製造品とする。

※本製品は（一社）日本公園施設業協会による公園施設団体賠償責任保険制度の加入品とする。