




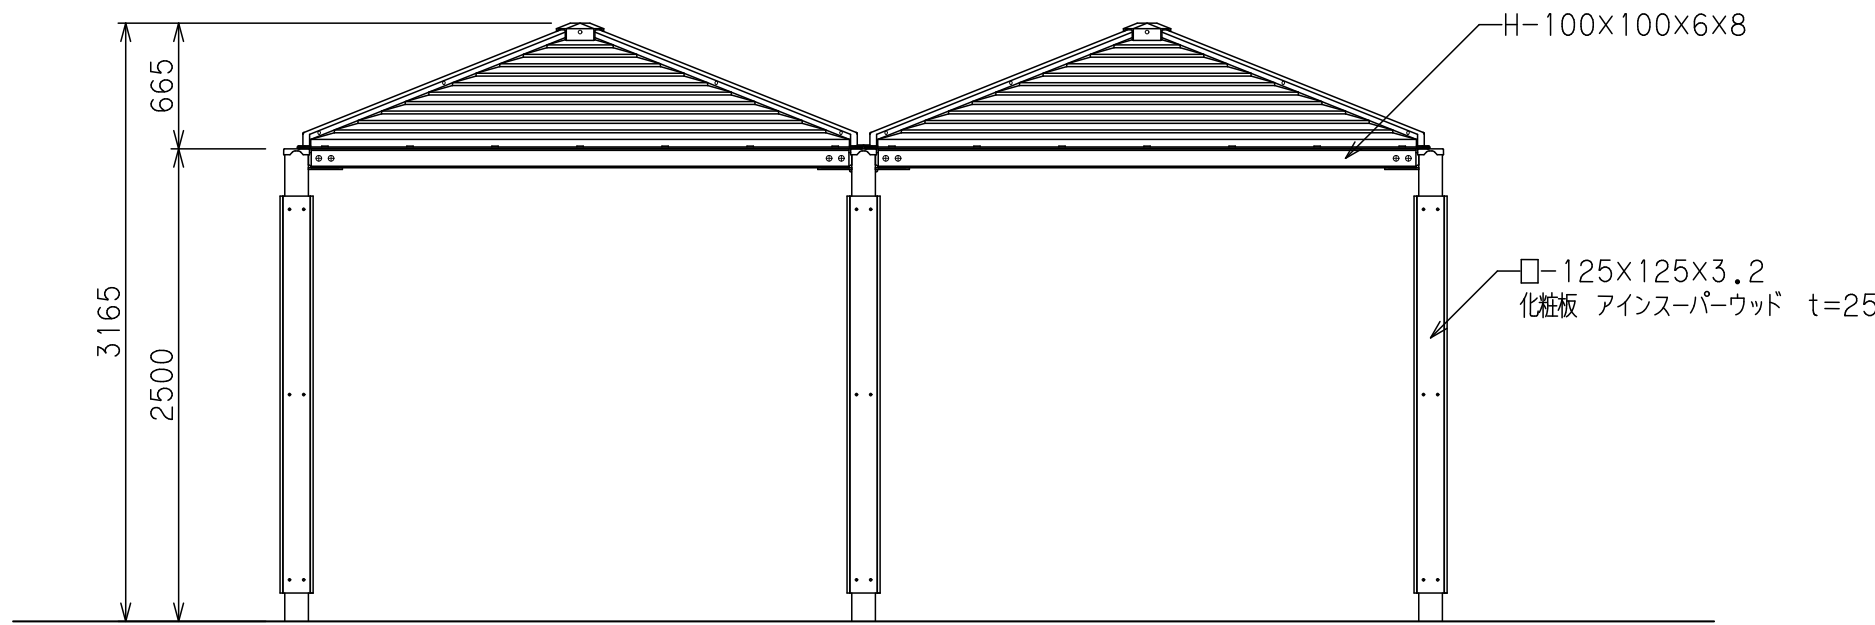


立面図 S=1/40

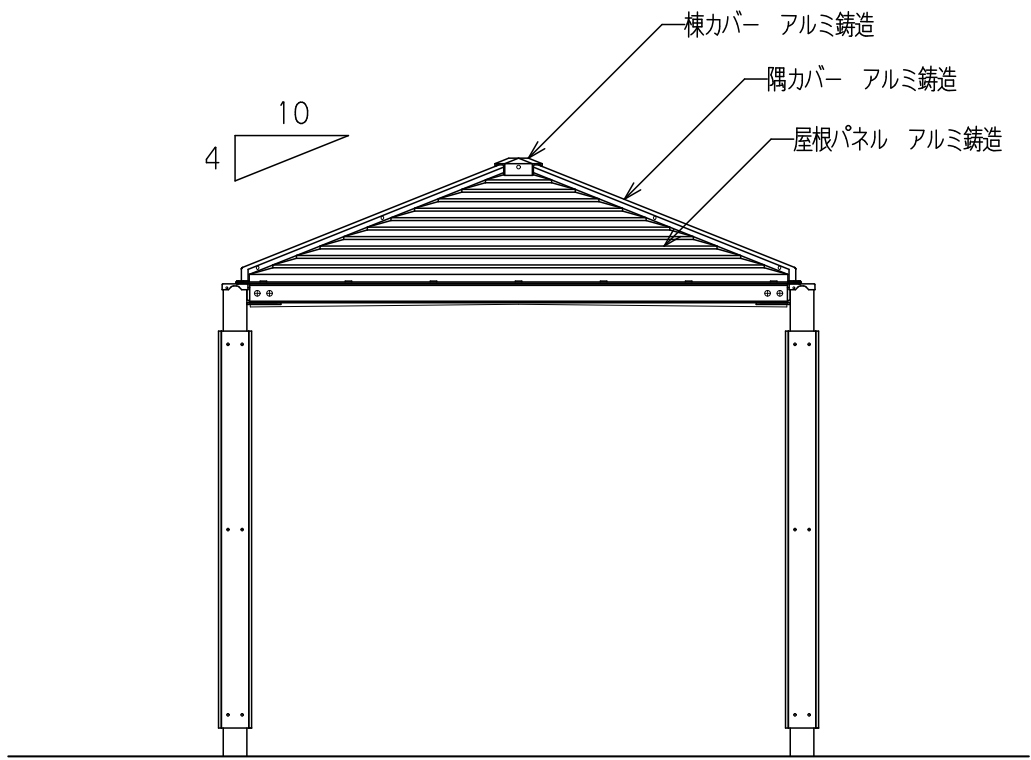


立面図 S=1/40

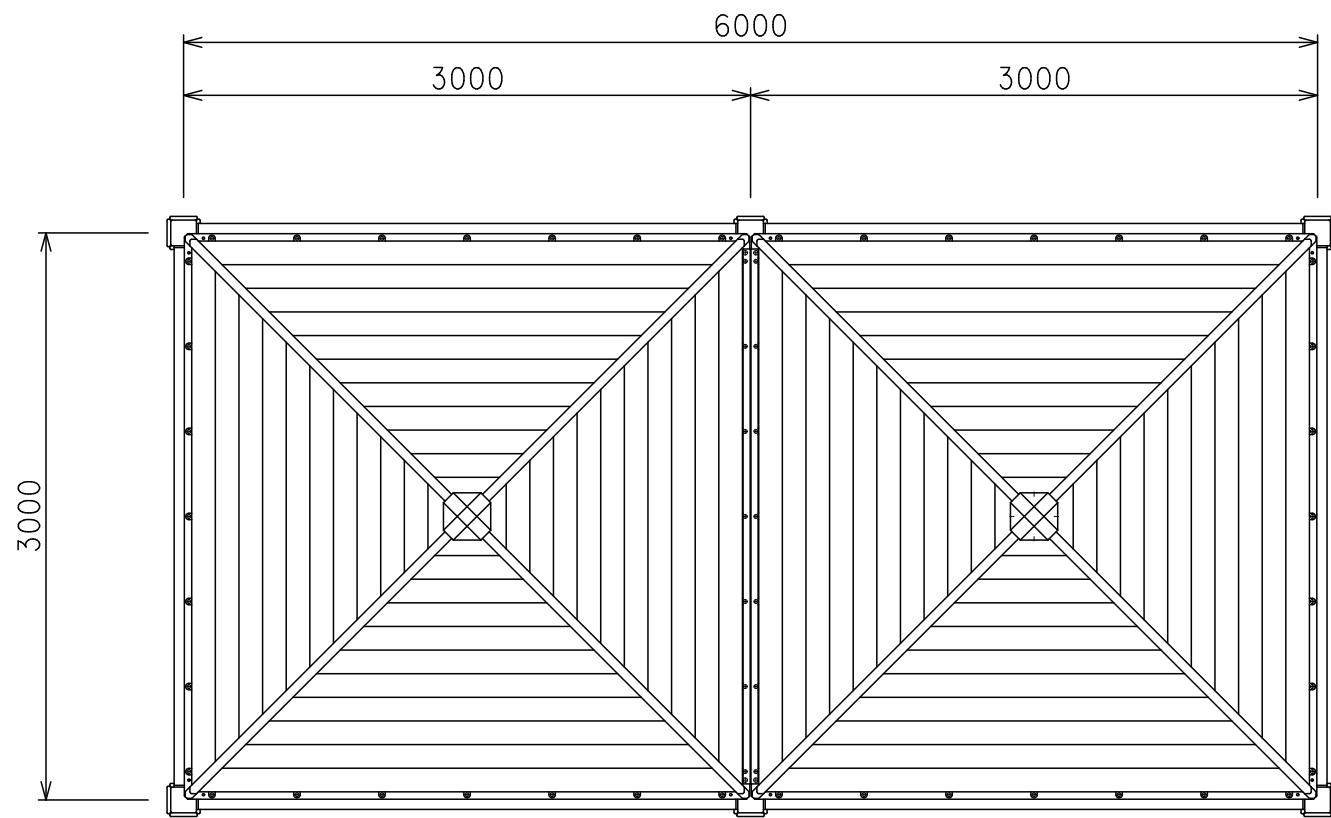

平面図 S=1/40

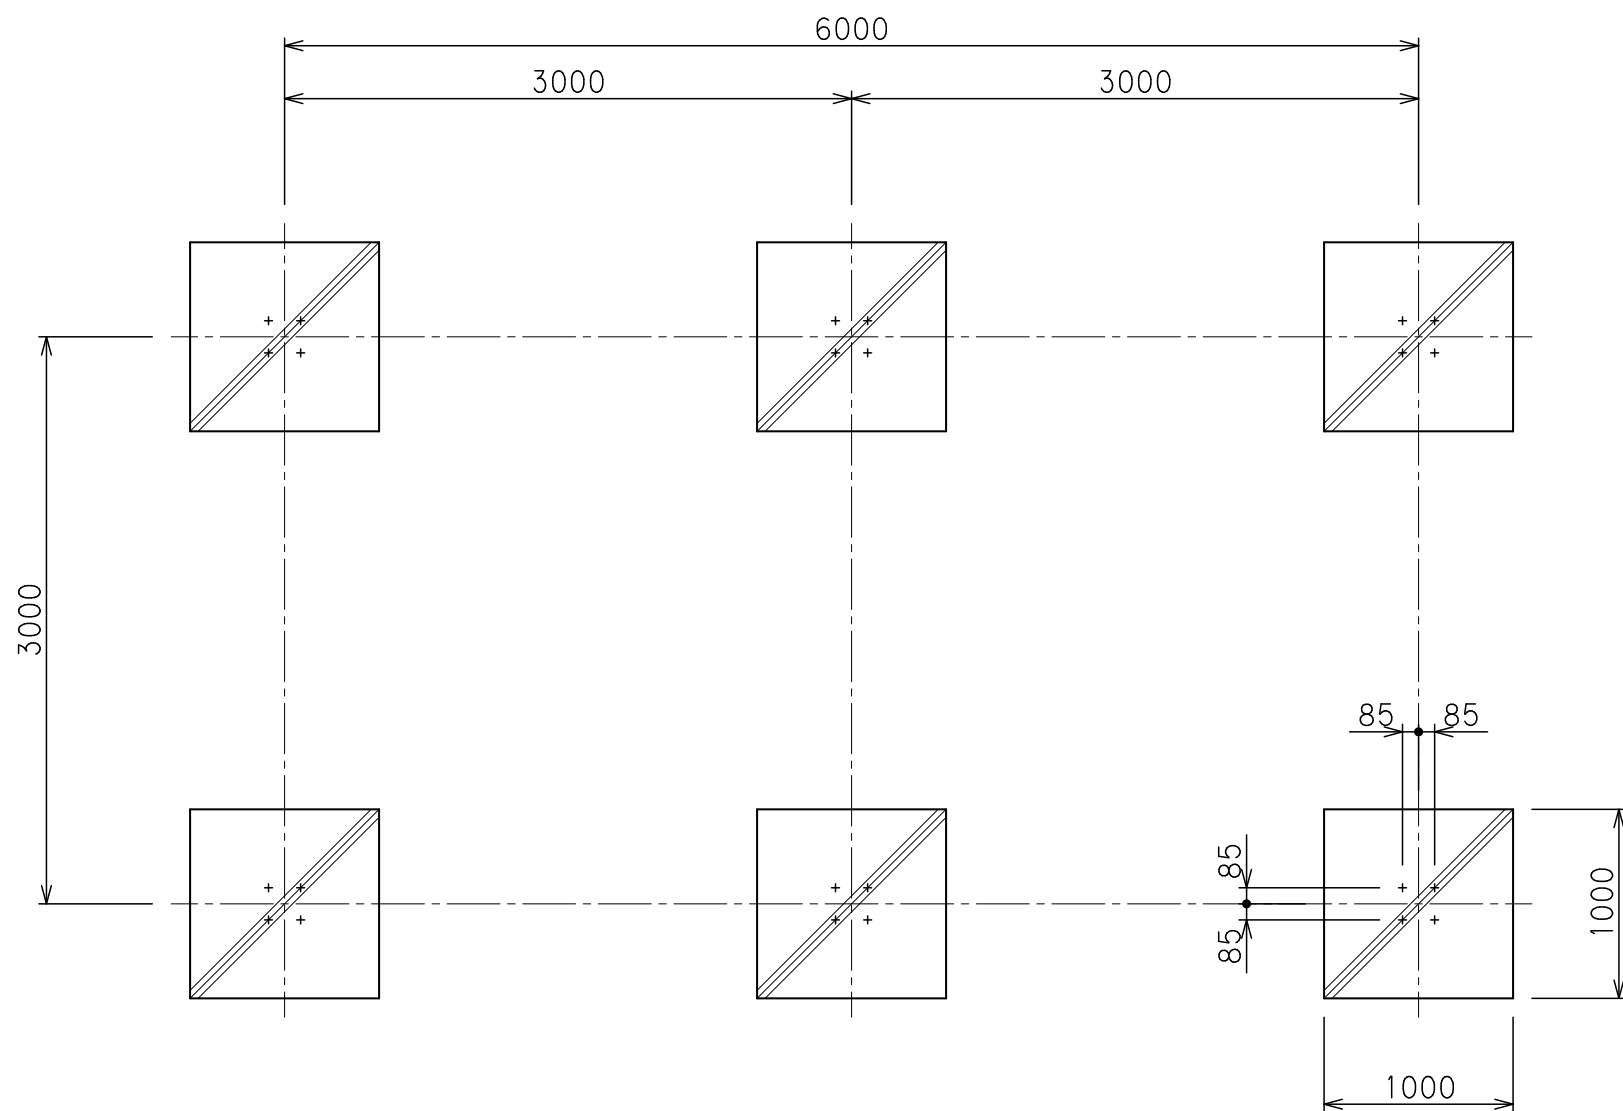

基礎伏図 S=1/40

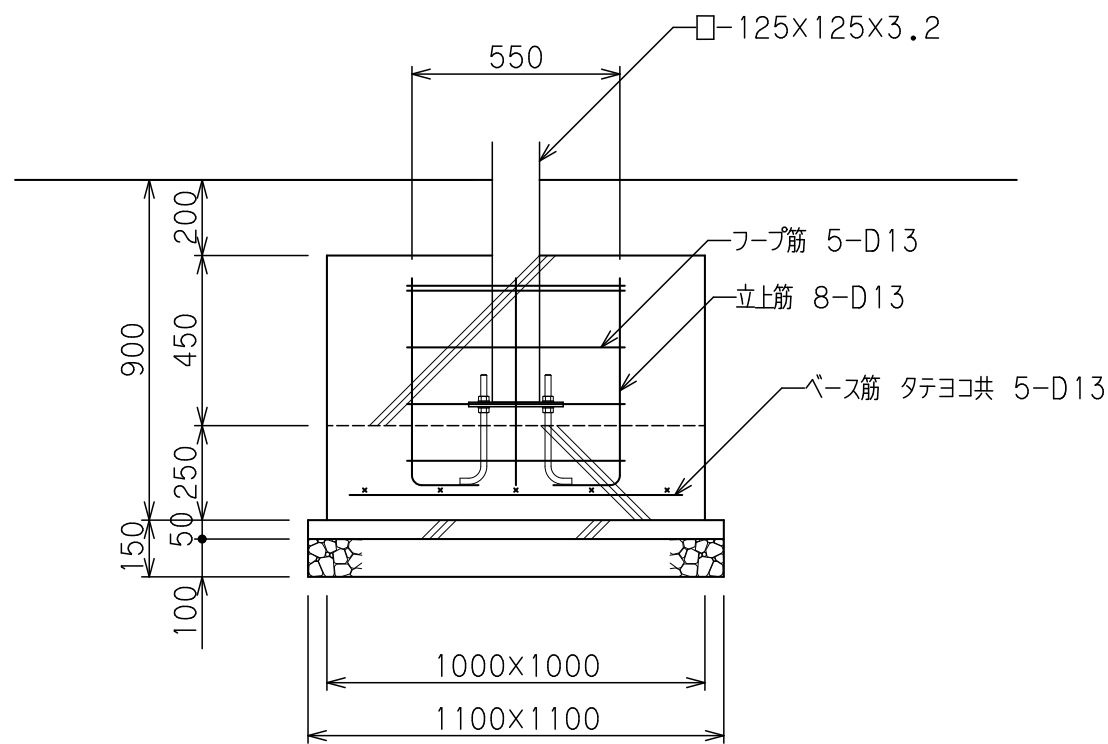

基礎詳細図 S=1/20

仕様	
屋根パネル：	アルミ 鋳造成形 アクリル樹脂焼付塗装仕上 灰色
棟・隅カパー：	アルミ 鋳造成形 アクリル樹脂焼付塗装仕上 濃灰色
柱化粧板：	アインスパーウッド、保護塗料塗布仕上（SWG：チーク色）
鋼材部：	溶融亜鉛メッキ下地、塗装仕上（B、PL除く） 濃灰色

設計条件	
積雪荷重：	100cm未満（一般地域）、1cmにつき20N/m ²
風圧力の検討：	基準風速 V ₀ =34m/秒、地表面粗度区分3
基礎の検討：	長期地耐力=50kN/m ²

※本製品は（株）サカイ製品、或いは本仕様以上とする。
※本製品は（一社）日本公園施設業協会によるSP、又はSPL表示認定企業の製造品とする。
※本製品は（一社）日本公園施設業協会による公園施設型保証責任保険制度の加入品とする。