



平面图 1/50

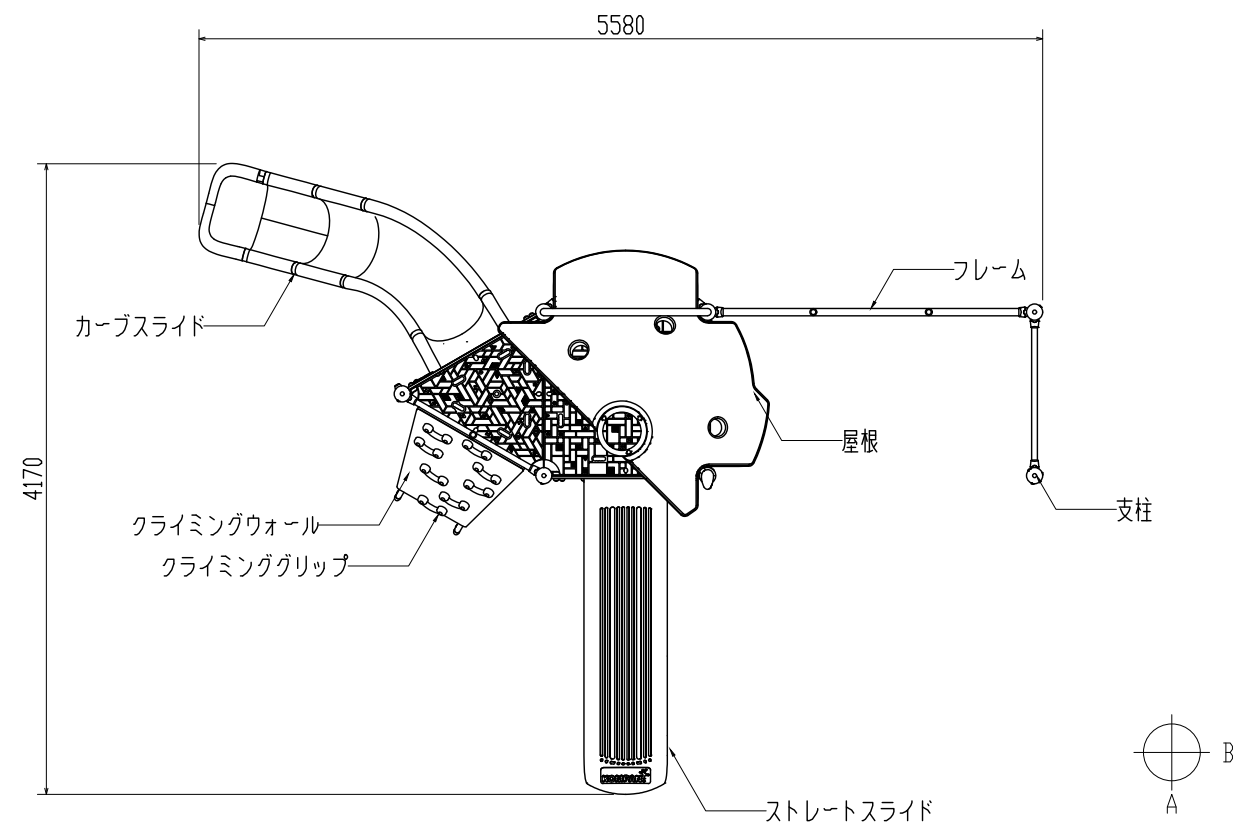


仕様書（下記寸法許容誤差±2％）	
部材名称	仕様
支柱	スチール製鋼管（φ102mm）パウダーコート仕上げ
支柱埋込部	スチール製鋼管（φ101mm）溶融亜鉛メッキ仕上げ
フレーム	スチール製鋼管（φ48mm/φ38mm）溶融亜鉛メッキ仕上げ
埋込鉄脚	スチール製鋼管（φ38mm/φ30mm）溶融亜鉛メッキ仕上げ
落下防止柵	スチール製鋼管（φ38mm/φ25mm）パウダーコート仕上げ
側板・床板	高密度ポリエチレン樹脂板(t=19mm)
屋根	中密度ポリエチレン（PEMD）
ストレート・カーブスライド	中密度ポリエチレン（PEMD）
クライミングウォール	フェノール・木繊維合成樹脂板(t=18mm)
クライミンググリップ	耐紫外線ポリアミド樹脂
ネットロープ	ポリプロピレン被覆ワイヤーロープ
ボルトキャップ	ポリアミド樹脂（PA6）
ボルト・ナット・金物	スチール製 溶融亜鉛メッキ仕上げ/ステンレス製SUS304
※製品は、EN-1176適合品	
※製品は、「遊具の安全に関する規準（JPFA-SP-S:2024）」適合品	
※製品は、日本公園施設業協会の「製造物賠償責任保険」に加入した製品とする。	


A矢视图 1/50

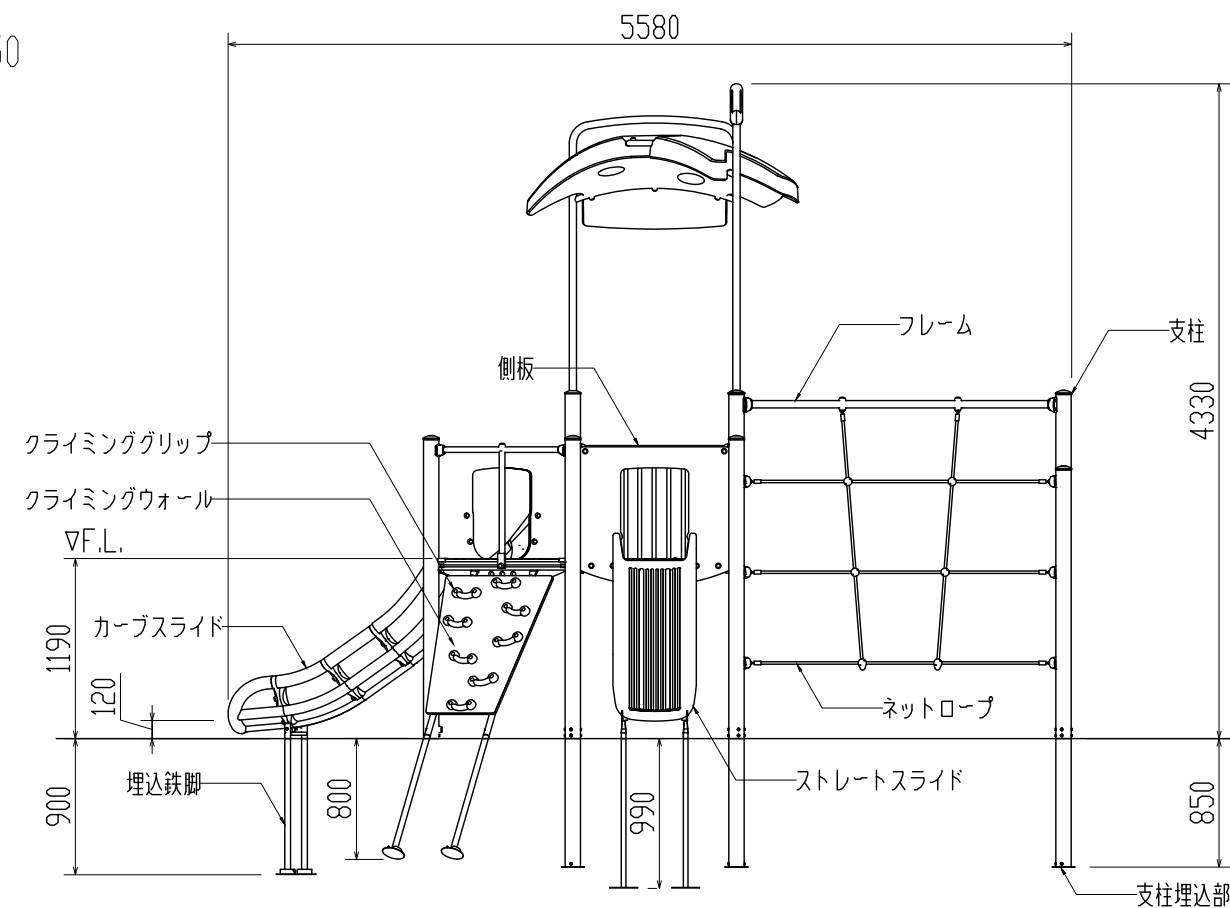

B矢视图 1/50

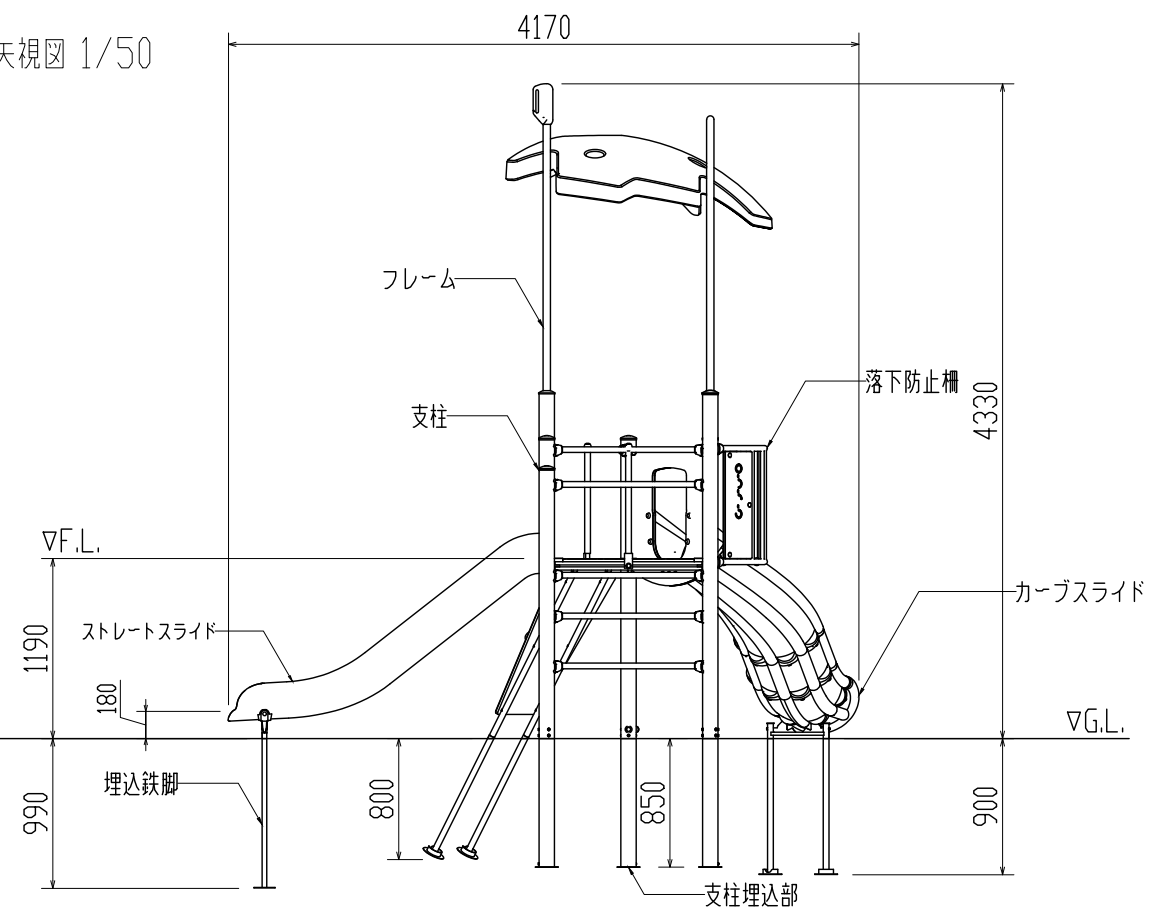


基礎伏図 1/50

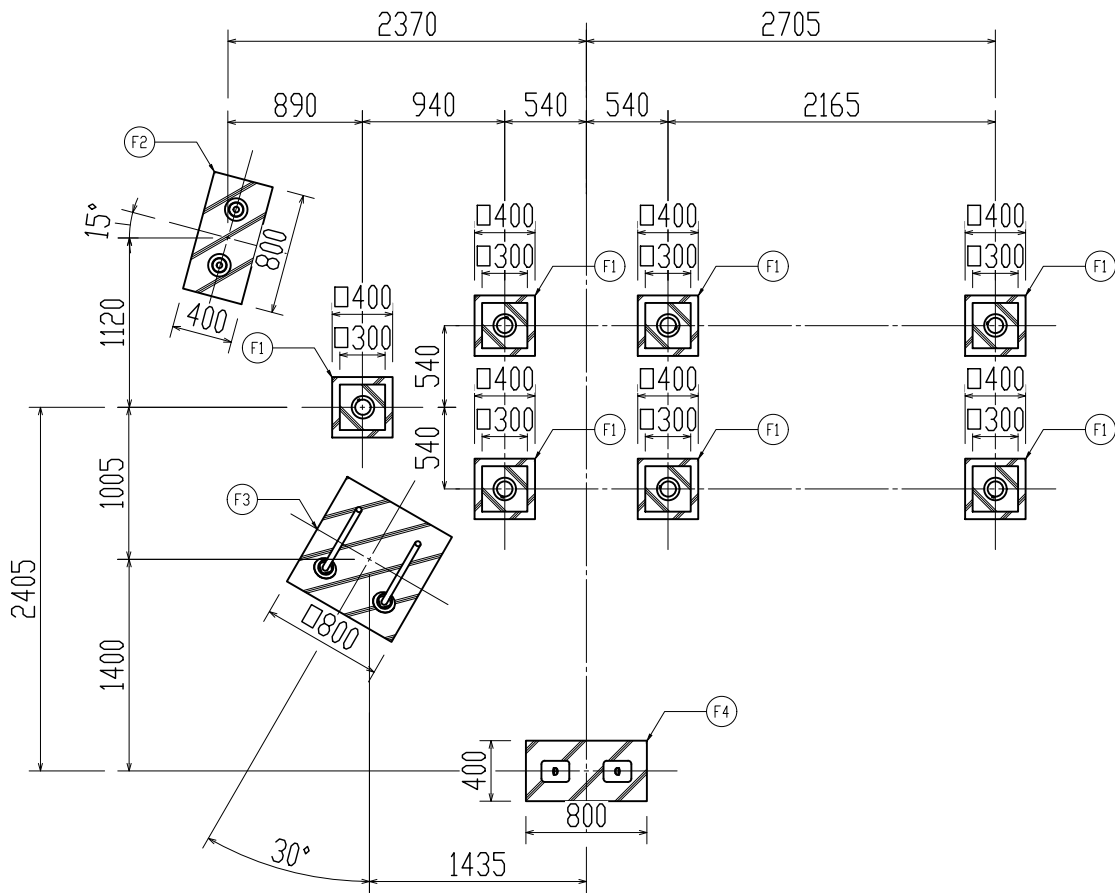

基礎リスト 1/50

符号	断面	符号	断面
F1		F3	
F2		F4	

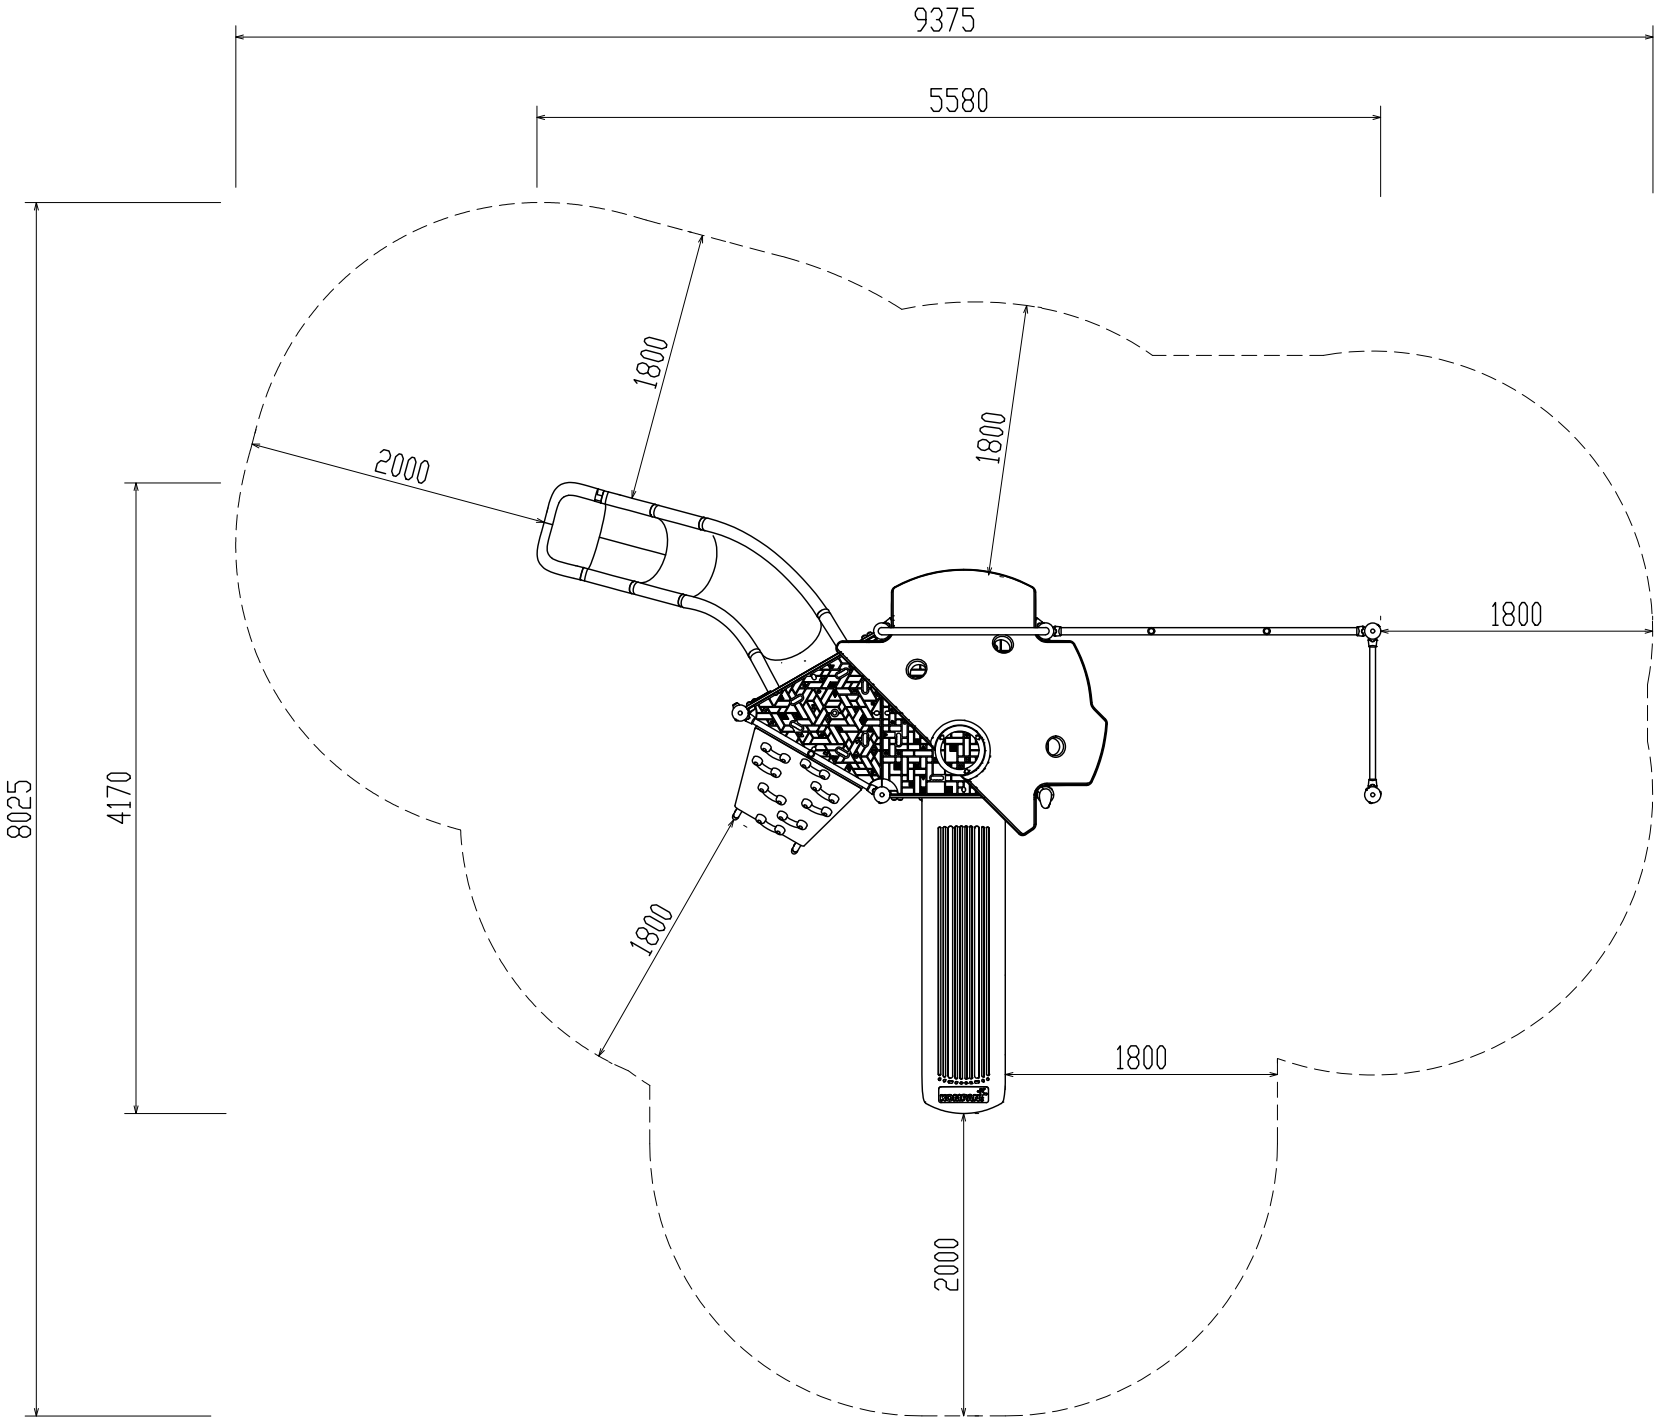

2025/10/17 制定	株式会社コンパンプレイスケープ	製品番号 - 製品名	PCE112122-0903 Saxon with Roof	図面番号	縮尺	1/50	
		図面名称	製品図<安全領域図>	480114004-sz	作図	検図	承認
					白坂玲欧	林耕介	林耕介